



МУ «МЕСТНАЯ АДМИНИСТРАЦИЯ СЕЛЬСКОГО ПОСЕЛЕНИЯ ЭЛЪБРУС»
ЭЛЪБРУССКОГО МУНИЦИПАЛЬНОГО РАЙОНА
КАБАРДИНО-БАЛКАРСКОЙ РЕСПУБЛИКИ

ПОСТАНОВЛЕНИЕ

«14» декабря 2022 г.

№232

Об установлении публичного сервитута

В соответствии со статьей 23, главой V.7 Земельного кодекса Российской Федерации от 25.10.2001 г. №136-ФЗ, Федеральным законом от 06 октября 2003 г. №131-ФЗ «Об общих принципах организации местного самоуправления в Российской Федерации», рассмотрев письмо директора ООО «ИНФОРМСЕРВИС» Хамукова А.Э. от 28.11.2022 г. №243/11-22,

ПОСТАНОВЛЯЮ:

1. Утвердить схему расположения границ публичного сервитута на земельном участке, расположенном по адресу: Кабардино-Балкарская Республика, Эльбрусский район, с.Терскол (кадастровый квартал 07:11:0900001), площадью 750 кв.м.
2. В целях реконструкции и эксплуатации объекта с кадастровым номером 07:11:0900001:353 (ПС 35 кв «Героев Эльбруса», принадлежащих ПАО «МРСК Северного Кавказа» на праве собственности, на основании письма директора ООО «ИНФОРМСЕРВИС» Хамукова А.Э. от 28.11.2022 г. №243/11-22, установить сроком на 49 лет публичный сервитут на земельный участок, согласно утвержденной настоящим постановлением схеме расположения границ публичного сервитута.

Ограничения в использовании земельного участка определяются согласно Постановления Правительства РФ от 24.02.2009 г. №160 «О порядке установления охранных зон объектов электросетевого хозяйства и особых условий использования земельных участков, расположенный в границах таких зон».

Срок, в течение которого использования земельного участка будет невозможно или существенно затруднено в связи осуществлением публичного сервитута - 49 лет.

3. Разместить настоящее постановление об установлении публичного сервитута на официальном сайте местной администрации сельского поселения Эльбрус в сети «Интернет».
4. Направить копию настоящего постановления с приложением утвержденной схемы расположения границ сервитута на кадастровом плане территории в орган регистрации прав.

5. Считать публичный сервитут установленным с момента внесения сведения о нем в государственный кадастр недвижимости.
6. Контроль за исполнением настоящего постановления оставляю за собой.

Глава сельского поселения Эльбрус



И. Б. Джапуев



Утверждена

А.А. Местная администрация
(наименование документа об утверждении, включая наименования
органов государственной власти или органов местного
сельского поселения *Губерн*
самоуправления, принявших решение об утверждении схемы


или подписавших соглашение о перераспределении земельных участков)

от *14.12.2022*

№ *232*

Схема расположения земельного участка или земельных участков на кадастровом плане территории

Условный номер земельного участка : 1		
(указывается в случае, если предусматривается образование двух и более земельных участков)		
Площадь земельного участка 750 м ² (указывается проектная площадь образуемого земельного участка, вычисленная с использованием технологических и программных средств, в том числе размещенных на официальном сайте Федерального органа исполнительной власти, уполномоченного Правительством Российской Федерации на осуществление государственного кадастрового учета, государственной регистрации прав, ведение Единого государственного реестра недвижимости и предоставление сведений, содержащихся в Едином государственном реестре недвижимости, в информационно- телекоммуникационной сети "Интернет" (далее - официальный сайт), с округлением до 1 квадратного метра. Указанное значение площади земельного участка может быть уточнено при проведении кадастровых работ не более чем на десять процентов)		
Обозначение характерных точек границ	Координаты, м (указываются в случае подготовки схемы расположения земельного участка с использованием технологических и программных средств, в том числе размещенных на официальном сайте. Значения координат, полученные с использованием указанных технологических и программных средств, указываются с округлением до 0,01 метра)	
	X	Y
1	2	3
н1	481441,27	180846,68
н2	481463,09	180856,02
н3	481452,43	180881,08
н4	481445,79	180883,60
н5	481428,91	180877,90
н1	481441,27	180846,68

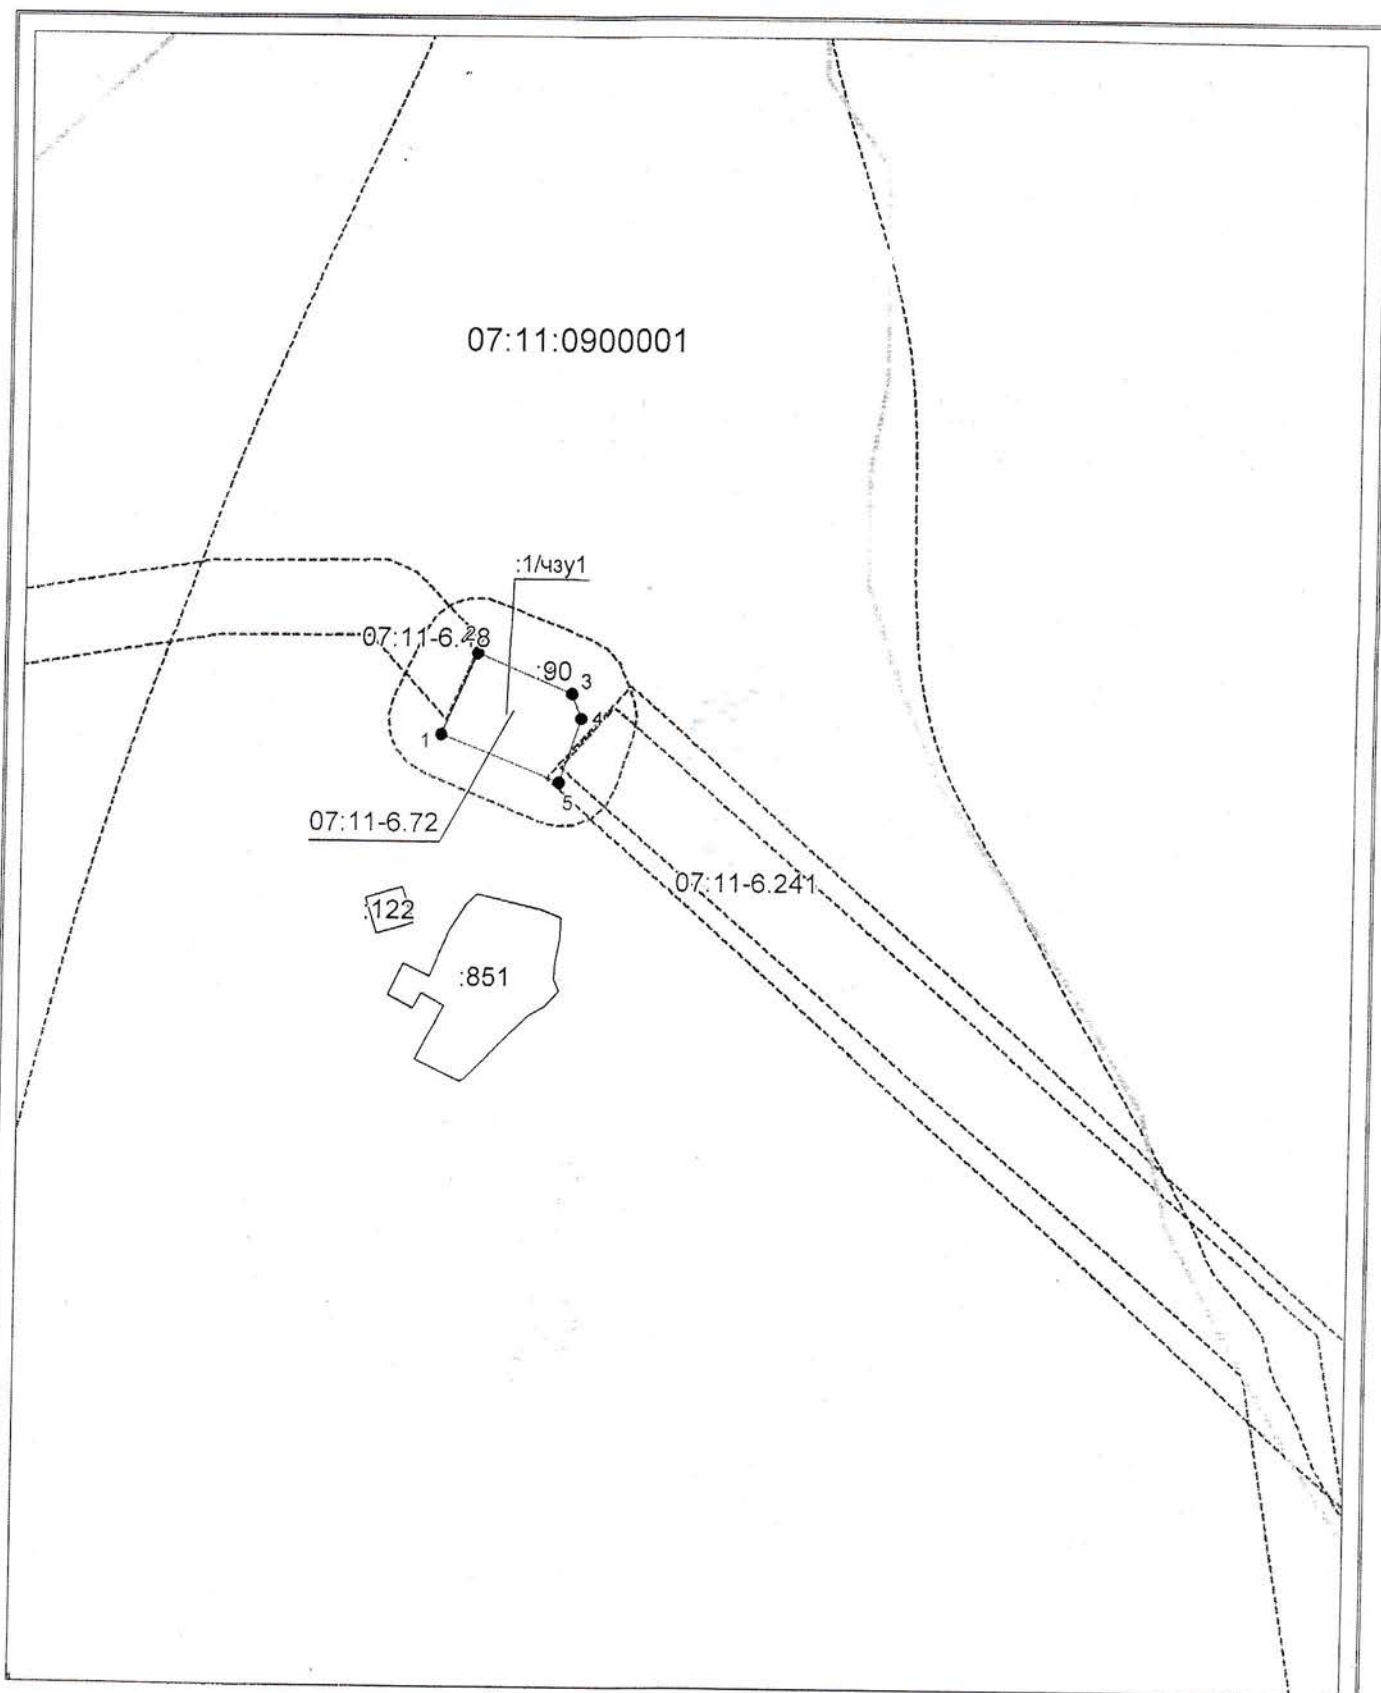

Система координат: МСК-07

Масштаб 1:2000

Условные обозначения:

- граница образуемого земельного участка,
- граница учтенного земельного участка,
- граница кадастрового квартала,
- — характерная точка границы земельного участка.