



**МУ «МЕСТНАЯ АДМИНИСТРАЦИЯ СЕЛЬСКОГО ПОСЕЛЕНИЯ ЭЛЬБРУС»
ЭЛЬБРУССКОГО МУНИЦИПАЛЬНОГО РАЙОНА
КАБАРДИНО-БАЛКАРСКОЙ РЕСПУБЛИКИ**

ПОСТАНОВЛЕНИЕ

«16» декабря 2022 г.

№236

***Об установлении публичного сервитута
в отношении части земельного участка***

В соответствии с п.1 ст.39.37, ст.39.39, ст.39.40, п.3 ст.39.47 Земельного кодекса РФ, п.3 ст.3.6 Федерального закона от 25.10.2001 г. №137-ФЗ «О введении в действие Земельного кодекса Российской Федерации», Федеральным законом №131-ФЗ от 06.10.2003 г. «Об общих принципах организации местного самоуправления в Российской Федерации», приказа Министерства экономического развития Российской Федерации от 10.10.2018 г. №541 «Об установлении требований к графическому описанию местоположения границ публичного сервитута, точности определения координат характерных точек границ публичного сервитута, формату электронного документа, содержащего указанные требования», рассмотрев письмо директора ООО «ИНФОРМСЕРВИС» Хамукову А.Э. от 28.11.2022 г. №244/11-22 и представленную схему публичного сервитута,

ПОСТАНОВЛЯЮ:

1. Утвердить границы публичного сервитута на часть земельного участка, площадью 3720 кв.м., с кадастровым номером 07:11:0801001:25, общей площадью 3720 кв.м., местоположение: Кабардино-Балкарская Республика, Эльбрусский район, с. Эльбрус, в целях реконструкции объекта с кадастровым номером 07:11:0801001:938 (ПС 110/35/10 кВ «Адыл-Су», принадлежащий ПАО «МРСК Северного Кавказа», согласно прилагаемой схеме расположения границ публичного сервитута.
2. Установить публичный сервитут на основании письма директора ООО «ИНФОРМСЕРВИС» Хамукова А.Э. от 28.11.2022 г. №244/11-22, в отношении части земельного участка, площадью 3720 кв.м., с кадастровым номером 07:11:0801001:25, общей площадью 3720 кв.м., местоположение: Кабардино-Балкарская Республика, Эльбрусский район, с. Эльбрус, в целях реконструкции объекта с кадастровым номером 07:11:0801001:938 (ПС 110/35/10 кВ «Адыл-Су», принадлежащий ПАО «МРСК Северного Кавказа», согласно прилагаемой схеме расположения границ публичного сервитута, категория земель «земли населенных пунктов», в границах утвержденных пунктом 1 настоящего постановления, сроком на 49 лет (сорок девять) лет, без установления платы.
3. ПАО «Россети Северный Кавказ» после прекращения действия публичного сервитута привести часть земельного участка с кадастровым номером 07:11:0801001:25, обремененную публичным сервитутом, в состоянии, пригодное

для ее использования в соответствии с видов разрешенного использования, в сроки предусмотренные п.8 ст.39.50 Земельного кодекса РФ

4. Разместить настоящее постановление об установлении публичного сервитута на официальном сайте местной администрации сельского поселения Эльбрус в сети «Интернет».
5. Произвести регистрацию права в соответствии с Федеральным законом от 13.07.2015 г. №218-ФЗ «О государственной регистрации недвижимости».
6. Осуществить действия, предусмотренные п.7 ст.39.43 Земельного кодекса РФ.
7. Контроль за исполнением настоящего постановления оставляю за собой.

Глава сельского поселения Эльбрус _____

И.Б. Джапуев



Утверждена

Г.А. Местная администрация
наименование документа об утверждении, включая наименования
органов государственной власти или органов местного
самоуправления, принявших решение об утверждении схемы

или подписавших соглашение о перераспределении земельных участков)

от


16.12.2022

№

236

Схема расположения земельного участка или земельных участков на кадастровом плане территории

Условный номер земельного участка :25		
(указывается в случае, если предусматривается образование двух и более земельных участков)		
Площадь земельного участка 3720 м ² (указывается проектная площадь образуемого земельного участка, вычисленная с использованием технологических и программных средств, в том числе размещенных на официальном сайте федерального органа исполнительной власти, уполномоченного Правительством Российской Федерации на осуществление государственного кадастрового учета, государственной регистрации прав, ведение Единого государственного реестра недвижимости и предоставление сведений, содержащихся в Едином государственном реестре недвижимости, в информационно-телекоммуникационной сети "Интернет" (далее - официальный сайт), с округлением до 1 квадратного метра. Указанное значение площади земельного участка может быть уточнено при проведении кадастровых работ не более чем на десять процентов)		
Обозначение характерных точек границ	Координаты, м (указываются в случае подготовки схемы расположения земельного участка с использованием технологических и программных средств, в том числе размещенных на официальном сайте. Значения координат, полученные с использованием указанных технологических и программных средств, указываются с округлением до 0,01 метра)	
	X	Y
1	2	3
н9	480825,89	190843,46
н1	480831,20	190853,01
н2	480846,11	190877,33
н3	480828,98	190888,78
н4	480808,83	190901,43
н5	480802,85	190905,65
н6	480796,25	190909,18
н7	480782,49	190886,79
н8	480775,35	190874,63
н10	480762,76	190853,80
н11	480815,22	190825,63
н9	480825,89	190843,46

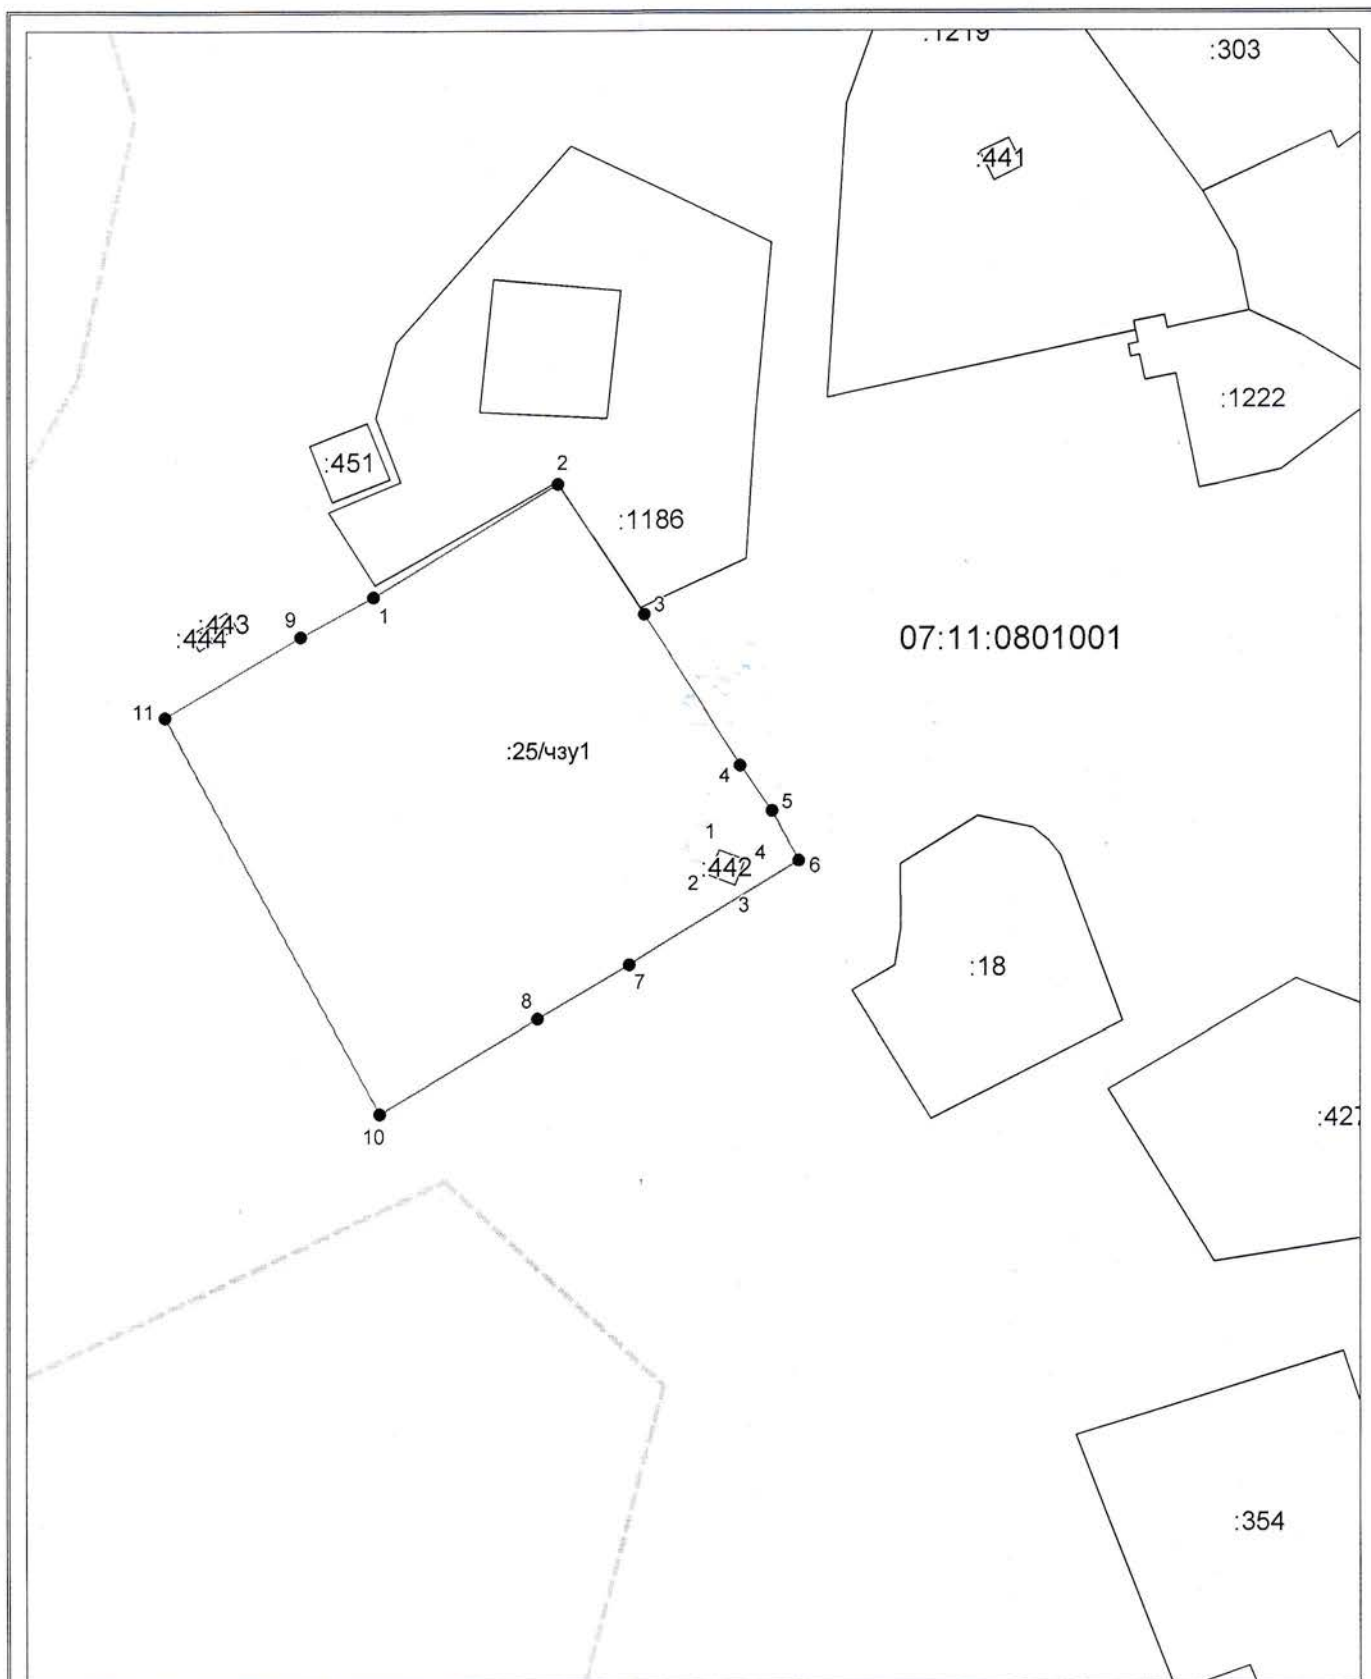

Система координат: МСК-07
Масштаб 1:1000

Условные обозначения:

- граница образуемого земельного участка,
- граница учтенного земельного участка,
- - - граница кадастрового квартала,
- — характерная точка границы земельного участка.